


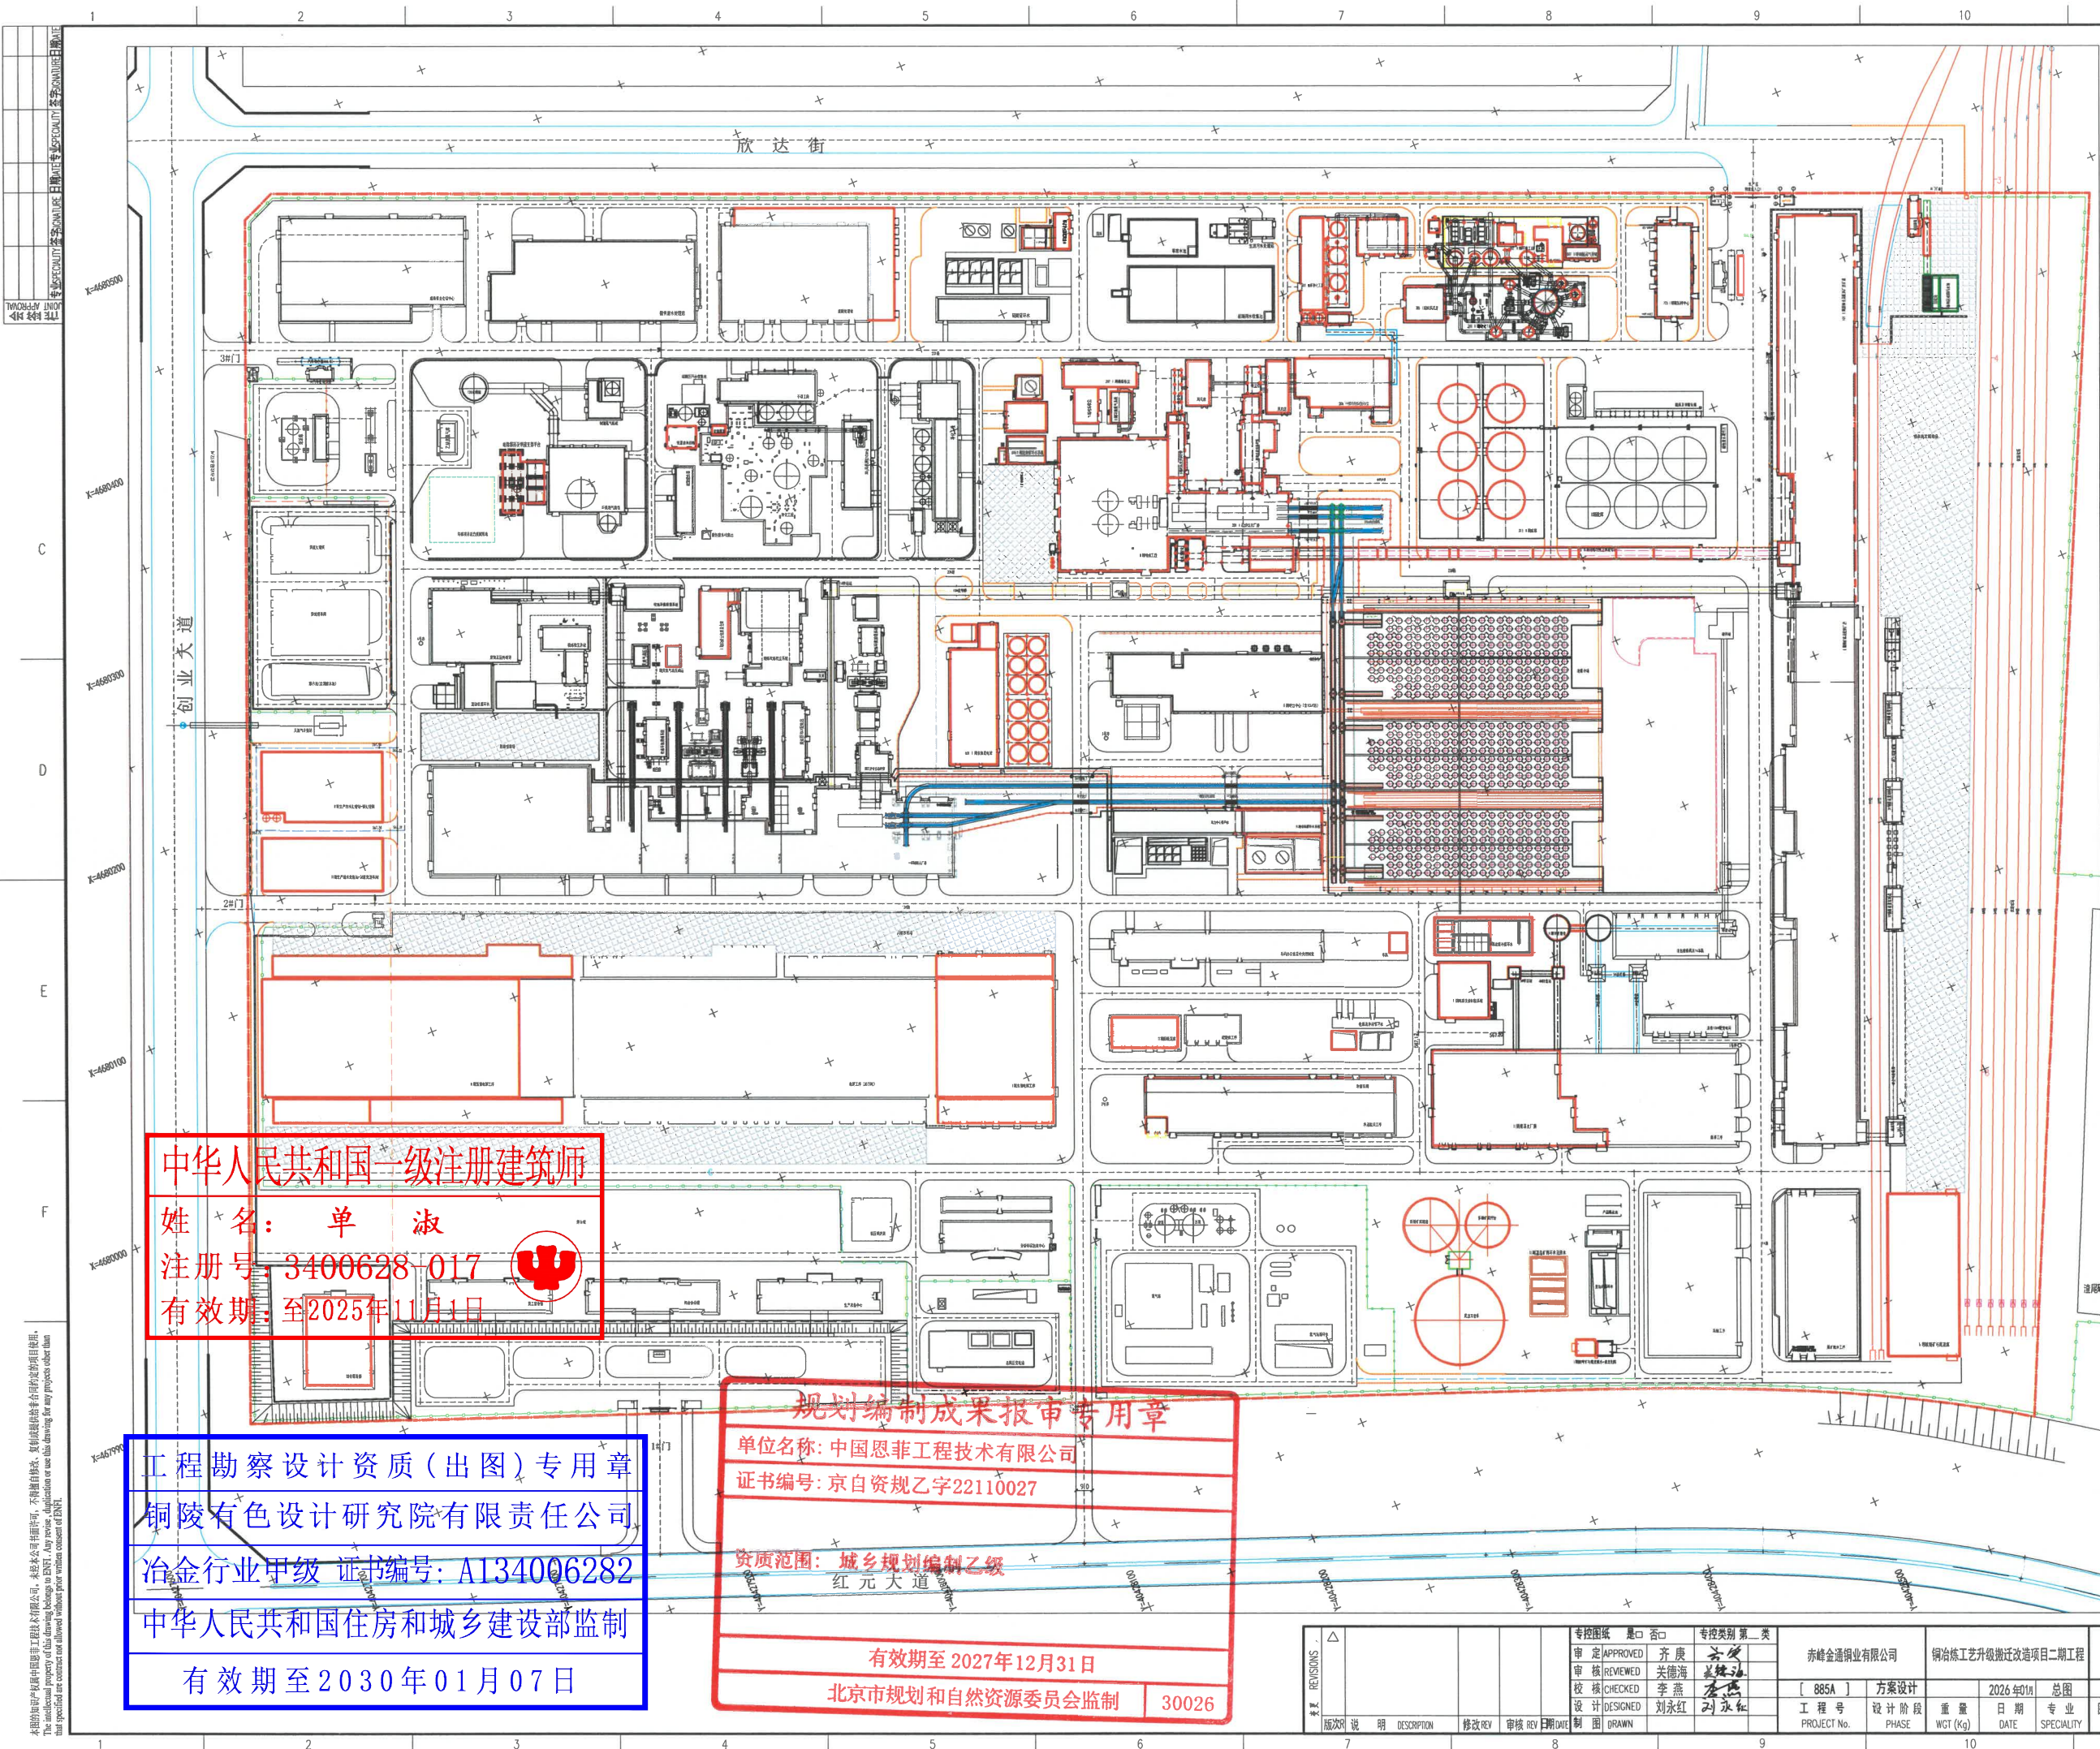

新建构筑物一览表									
序号	构筑物名称	层数	建筑面积 (m²)	占地面积 (m²)	结构形式	生产类别	耐火等级	备注	分期
1	中国恩菲	4层	15.4	2154.55	4916.36	320.82	丁类	二级	本次新建
2	1号原料库	1层	16.05	483.88	597.49	597.49	戊类	二级	本次新建
3	2号原料库	2层	15.2	1027	1080	1015.0	丁类	二级	本次新建
4	3号原料库	1层	16.6	417.1	417.1	84.2	丁类	二级	本次新建
5	4号原料库	1层	10.95	645.6	675.6	1292.8	戊类	二级	本次新建
6	5号原料库	1层	8.3	155	155	312	戊类	二级	本次新建
7	6号原料库	1层	4.1	105.64	105.64	186.64	戊类	二级	本次新建
8	7号原料库	2层	17.5	1595.2	1336.87	1556.87	戊类	二级	本次新建
9	8号原料库	1层	4.76	117.8	117.8	117.8	戊类	二级	本次新建
10	9号原料库	1层	16.78	1720.56	2450.19	1601.12	戊类	二级	本次新建
11	10号原料库	1层	10.7	611.29	944	1585.29	戊类	二级	本次新建
小计			12189.41	13488.05	17213.03				
12	11号原料库	2层	14.745	2595	2587	4865	戊类	二级	本次新建
13	12号原料库	2层	14.10	2000.96	3708.12	3708.12	戊类	二级	本次新建
14	13号原料库	1层	9.95	3612.17	3612.17	1284.94	戊类	二级	本次新建
15	14号原料库	1层	4.65	102.83	102.83	102.83	戊类	二级	本次新建
小计			8311.25	16531.42	20551.89				
16	15号原料库	3层	11.7	201.92	-	-	戊类	二级	本次新建
17	16号原料库	1层	5.45	35.26	35.26	35.26	丁类	二级	本次新建
小计			238.18	35.26	35.26				

调整后主要经济技术指标一览表				
序号	名称	单位	数值	备注
1	项目总用地面积	m²	650101.00+41748.44+591849.64	约1037.77亩
2	围墙内用地面积	m²	642421.43+39959.47+682380.90	约1037.57亩
3	构筑物占地面积	m²	313463.95	
4	构筑物占地面积	m²	235181.31	
5	总计构筑物面积	m²	408861.23	围墙高度2米按设计
6	露天堆场占地面积	m²	69000.00	
7	铁路占地面积	m²	76481.00	
8	容积率		0.67	
9	建筑系数	%	43.97	
10	绿化率	%	12	
11	绿地面积	m²	82996.99	

图例

二期新建构筑物 (Red outline)

现有构筑物 (Black outline)

用地红线 (Red dashed line)

新建道路 (Red solid line)

现有道路 (Blue solid line)

围墙及大门 (Green dashed line)

- 说明**
1. 本图根据业主提供的1:1000现状图进行设计。
 2. 本图依据建设单位提供的赤峰高新技术产业开发区马林有色金属产业园(一期)控制性详细规划图设计。
 3. 坐标系: 2000国家大地坐标系, 高程系: 1985国家高程系统。
 4. 图中尺寸单位以m计。
 5. 项目总用地面积: 1037.77亩, 围墙内用地面积: 1037.57亩。
 6. 本图设计执行主要规范: 《建筑设计防火规范》(GB50016-2014), 《工业企业平面设计规范》(GB50187-2012), 《铁路站场设计规范》(GB5007-2012)。

中华人民共和国一级注册建筑师
姓名: 单淑
注册号: 3400628-017
有效期至: 2025年11月1日

工程勘察资质(出图)专用章
铜陵有色设计研究院有限责任公司
冶金行业甲级 证书编号: A134006282
中华人民共和国住房和城乡建设部监制
有效期至2030年01月07日

规划编制成果报审专用章
单位名称: 中国恩菲工程技术有限公司
证书编号: 京自资规乙字22110027
资质范围: 城乡规划编制乙级
有效期至2027年12月31日
北京市规划和自然资源委员会监制 30026

REVISIONS		修改内容	修改人	审核人	日期	备注
1	说明	修改内容	修改人	审核人	日期	备注
2	说明	修改内容	修改人	审核人	日期	备注
审定	齐庚	审核	齐庚	设计	齐庚
审核	齐庚	审核	齐庚	设计	齐庚
校核	李燕	校核	李燕	设计	李燕
设计	刘永红	设计	刘永红	设计	刘永红

工程号	885A-3-001-E911-2	方案阶段	2026年10月	总图	1.0
重量	WGT (Kg)	日期	2026年10月	专业	冶金
图幅规格	885A-3-001-E911-2	所属图号	885A-3-001-E911-2	图幅比例	1:1000

ENFI 中国恩菲	中国恩菲工程技术有限公司
-----------	--------------