


赤峰高新区绿色新能源铝基新材料产业园标准化厂房项目规划总平面图

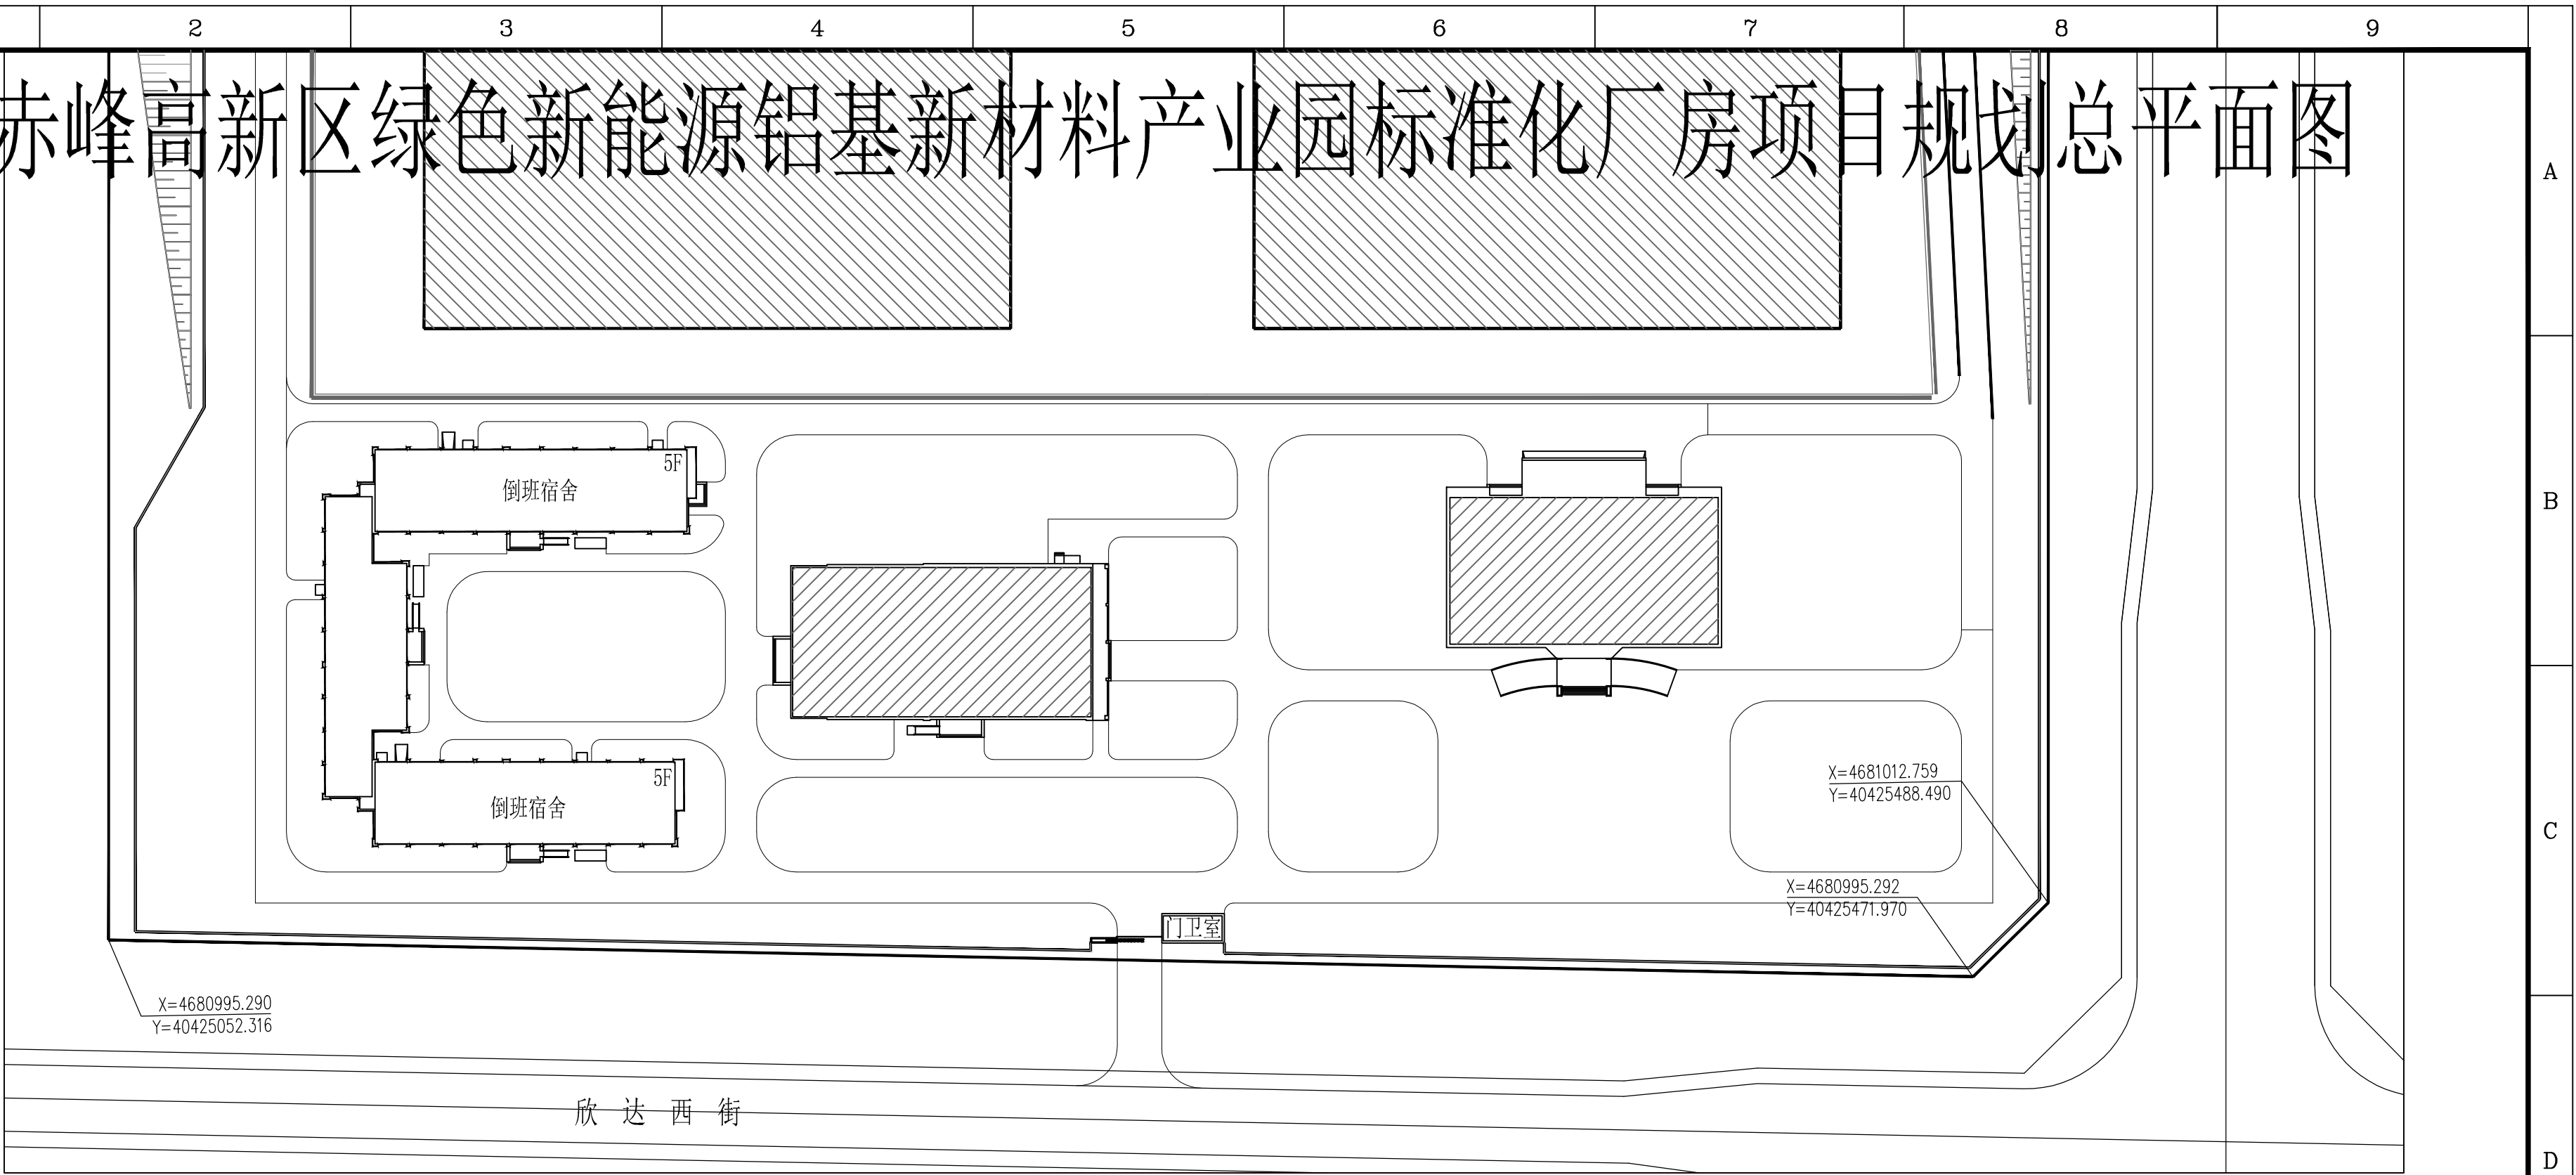

经济技术指标				
项目	单位	数值	备注	
用地面积	总用地面积	m²	748603.83	
	建筑基底面积	m²	227387.12	
	绿地面积	m²	74546.00	
	行政办公及生活服务设施用地面积	m²	8741.43	
建筑面积	总建筑面积	m²	332861.83	
	地上建筑面积	m²	330498.75	
	地下建筑面积	m²	2363.08	
	行政办公及生活服务设施建筑面积	m²	30329.02	
	本次规划行政办公及生活服务设施建筑面积	m²	11308.36	
	本次规划总建筑面积	m²	19020.66	
计容面积		m²	509343.36	
容积率		-	0.68	
建筑密度		%	30	
建筑系数		%	30	
绿地率		%	10	
停车位	小汽车停车位	辆	128	
	货车停车位	辆	37	
行政办公及生活服务设施用地面积比重		%	1.17	
行政办公及生活服务设施建筑面积比重		%	9.11	
建筑层数 (最高)		层	5	
建筑高度 (最高)		m	23.42	

建、构筑物一览表													
序号	名称	层数		建构筑物 高度 (m)	功能	建构筑物占 地面积 (m²)	建筑面积 (m²)			计容面积 (m²)	火灾危险性 分类	耐火等级	备注
		地上	地下				地上	地下	总面积				
1	电解车间	2	0	21.00	工业	97261.05	192540.40	0.00	192540.40	286883.34	丁	二级	已批
2	电解烟气净化及脱硫系统	2	0	14.58	工业	4338.580	4736.970	0.00	4736.97	4736.970	丁	二级	已批
3	氧化铝仓库及输送系统	2	3	21.95	工业	16238.80	16578.82	682.08	17260.90	32237.38	戊	地上二级，地下一级	已批
4	新鲜氧化铝"槽"槽及输送系统	-	-	33.00	工业	1020.000	-	-	-	-	戊	二级	已批
5	超浓相输送系统	-	-	33.20	工业	649.50	-	-	-	-	戊	二级	已批
6	覆晶料输送系统	2	0	9.39	工业	383.30	668.01	0.00	668.01	668.01	戊	二级	已批
7	铸造车间	2	0	18.030	工业	12372.30	12666.00	0.00	12666.00	23939.70	丁	二级	已批
8	阳极组装车间	2	0	14.80	工业	26111.60	26615.42	0.00	26615.42	52015.47	戊	二级	已批
9	电解铝破碎系统	4	0	23.42	工业	1221.09	1505.84	0.00	1505.84	1929.060	戊	二级	已批
10	炭块转运站	1	0	16.93	工业	7137.00	7137.00	0.00	7137.00	14274.00	丁	二级	已批
11	残极处理车间	1	0	12.06	工业	1010.58	1010.58	0.00	1010.58	2021.16	戊	二级	已批
12	打包清理车间	1	0	15.75	工业	3029.60	3029.60	0.00	3029.60	6059.20	丁	二级	已批
13	电解槽修理车间	2	0	15.40	工业	4109.00	4394.00	0.00	4394.00	8218.00	丁	二级	已批
14	导杆及铜爪修理车间	1	0	11.80	工业	3077.10	3077.10	0.00	3077.10	5904.10	丁	二级	已批
15	铝灰处理间	1	0	13.750	工业	906.70	906.70	0.00	906.70	1813.40	丁	二级	已批
16	铝锭堆场	-	-	-	工业	10759.400	-	-	-	-	-	-	已批
17	220kV配电装置 (含继保间)	1	1	17.17	工业	5719.60	5719.60	311.40	6061.00	11499.20	丙	地上二级，地下一级	已批
18	氟流所	2	1	15.45	工业	5595.00	2825.90	1188.20	4011.0	2825.90	丙	地上二级，地下一级	已批
19	220/10kV中心变电站	1	0	6.60	工业	672.35	419.72	0.00	419.72	419.72	丙	二级	已批
20	主控楼	4	0	18.30	工业	691.30	2603.90	0.00	2603.90	2603.90	丁	二级	已批
21	全厂供水加压站	1	1	7.05	工业	380.00	198.60	181.40	380.00	198.60	丁	地上二级，地下一级	已批
22	铸造车间循环水	1	0	6.75	工业	480.00	480.00	0.00	480.00	480.00	丁	二级	已批
23	空压站及循环水	1	0	10.650	工业	1501.25	1501.25	0.00	1501.25	2299.51	丁	二级	已批
24	阳极组循环水	1	0	6.70	工业	381.75	381.75	0.00	381.75	381.75	丙	二级	已批
25	工艺车库	1	0	7.250	工业	1499.29	1499.29	0.00	1499.29	1499.29	丁	二级	已批
26	综合仓库	1	0	10.550	工业	1131.00	1131.00	0.00	1131.00	2262.00	丙	二级	已批
27	危废暂存库	1	0	12.75	工业	2244.00	2244.00	0.00	2244.00	4488.00	丁	二级	已批
28	汽车衡	1	0	3.750	工业	57.810	57.810	0.00	57.81	57.810	丁	二级	已批
29	生产废水处理站	1	0	8.40	工业	1870.39	1870.39	0.00	1870.39	3740.78	戊	二级	已批
30	初期雨水收集池	-	-	-	工业	5134.630	-	-	-	-	-	-	已批
31	生产办公楼 (含化验室)	5	0	21.80	工业	653.260	3351.620	0.00	3351.62	3351.620	-	二级	已批
32	厂区收发室	1	0	4.650	公共建筑	50.780	50.780	0.00	50.78	50.780	-	二级	已批
33	办公楼	3	0	19.650	公共建筑	2432.580	6366.05	0.00	6366.05	6366.05	-	二级	已批
34	食堂、活动中心	2	0	18.00	公共建筑	2498.460	4813.720	0.00	4813.72	6031.730	-	二级	已批
35	倒班宿舍	5	0	18.750	公共建筑	3670.170	19020.660	0.00	19020.66	19020.660	-	二级	本次规划
36	厂前区收发室	1	0	3.40	公共建筑	89.440	77.810	0.00	77.81	77.810	-	二级	已批
37	电解烟气余热利用泵房	1	0	5.80	工业	514.44	514.44	0.00	514.44	514.44	丁	二级	已批
38	生活污水处理站	1	0	6.91	工业	474.02	474.02	0.00	474.02	474.02	丁	二级	已批
合计						227387.12	330498.75	2363.08	332861.83	509343.36			

图例			
	红线线、规划线		道路线、规划线
	排水线		供水线
	燃气线		电力线
	污水线		电话线
	电缆线		信号线
	围墙线		大门
	道路线		道路线

赤峰高新区自然资源局2025.09