



比例尺：1:1000

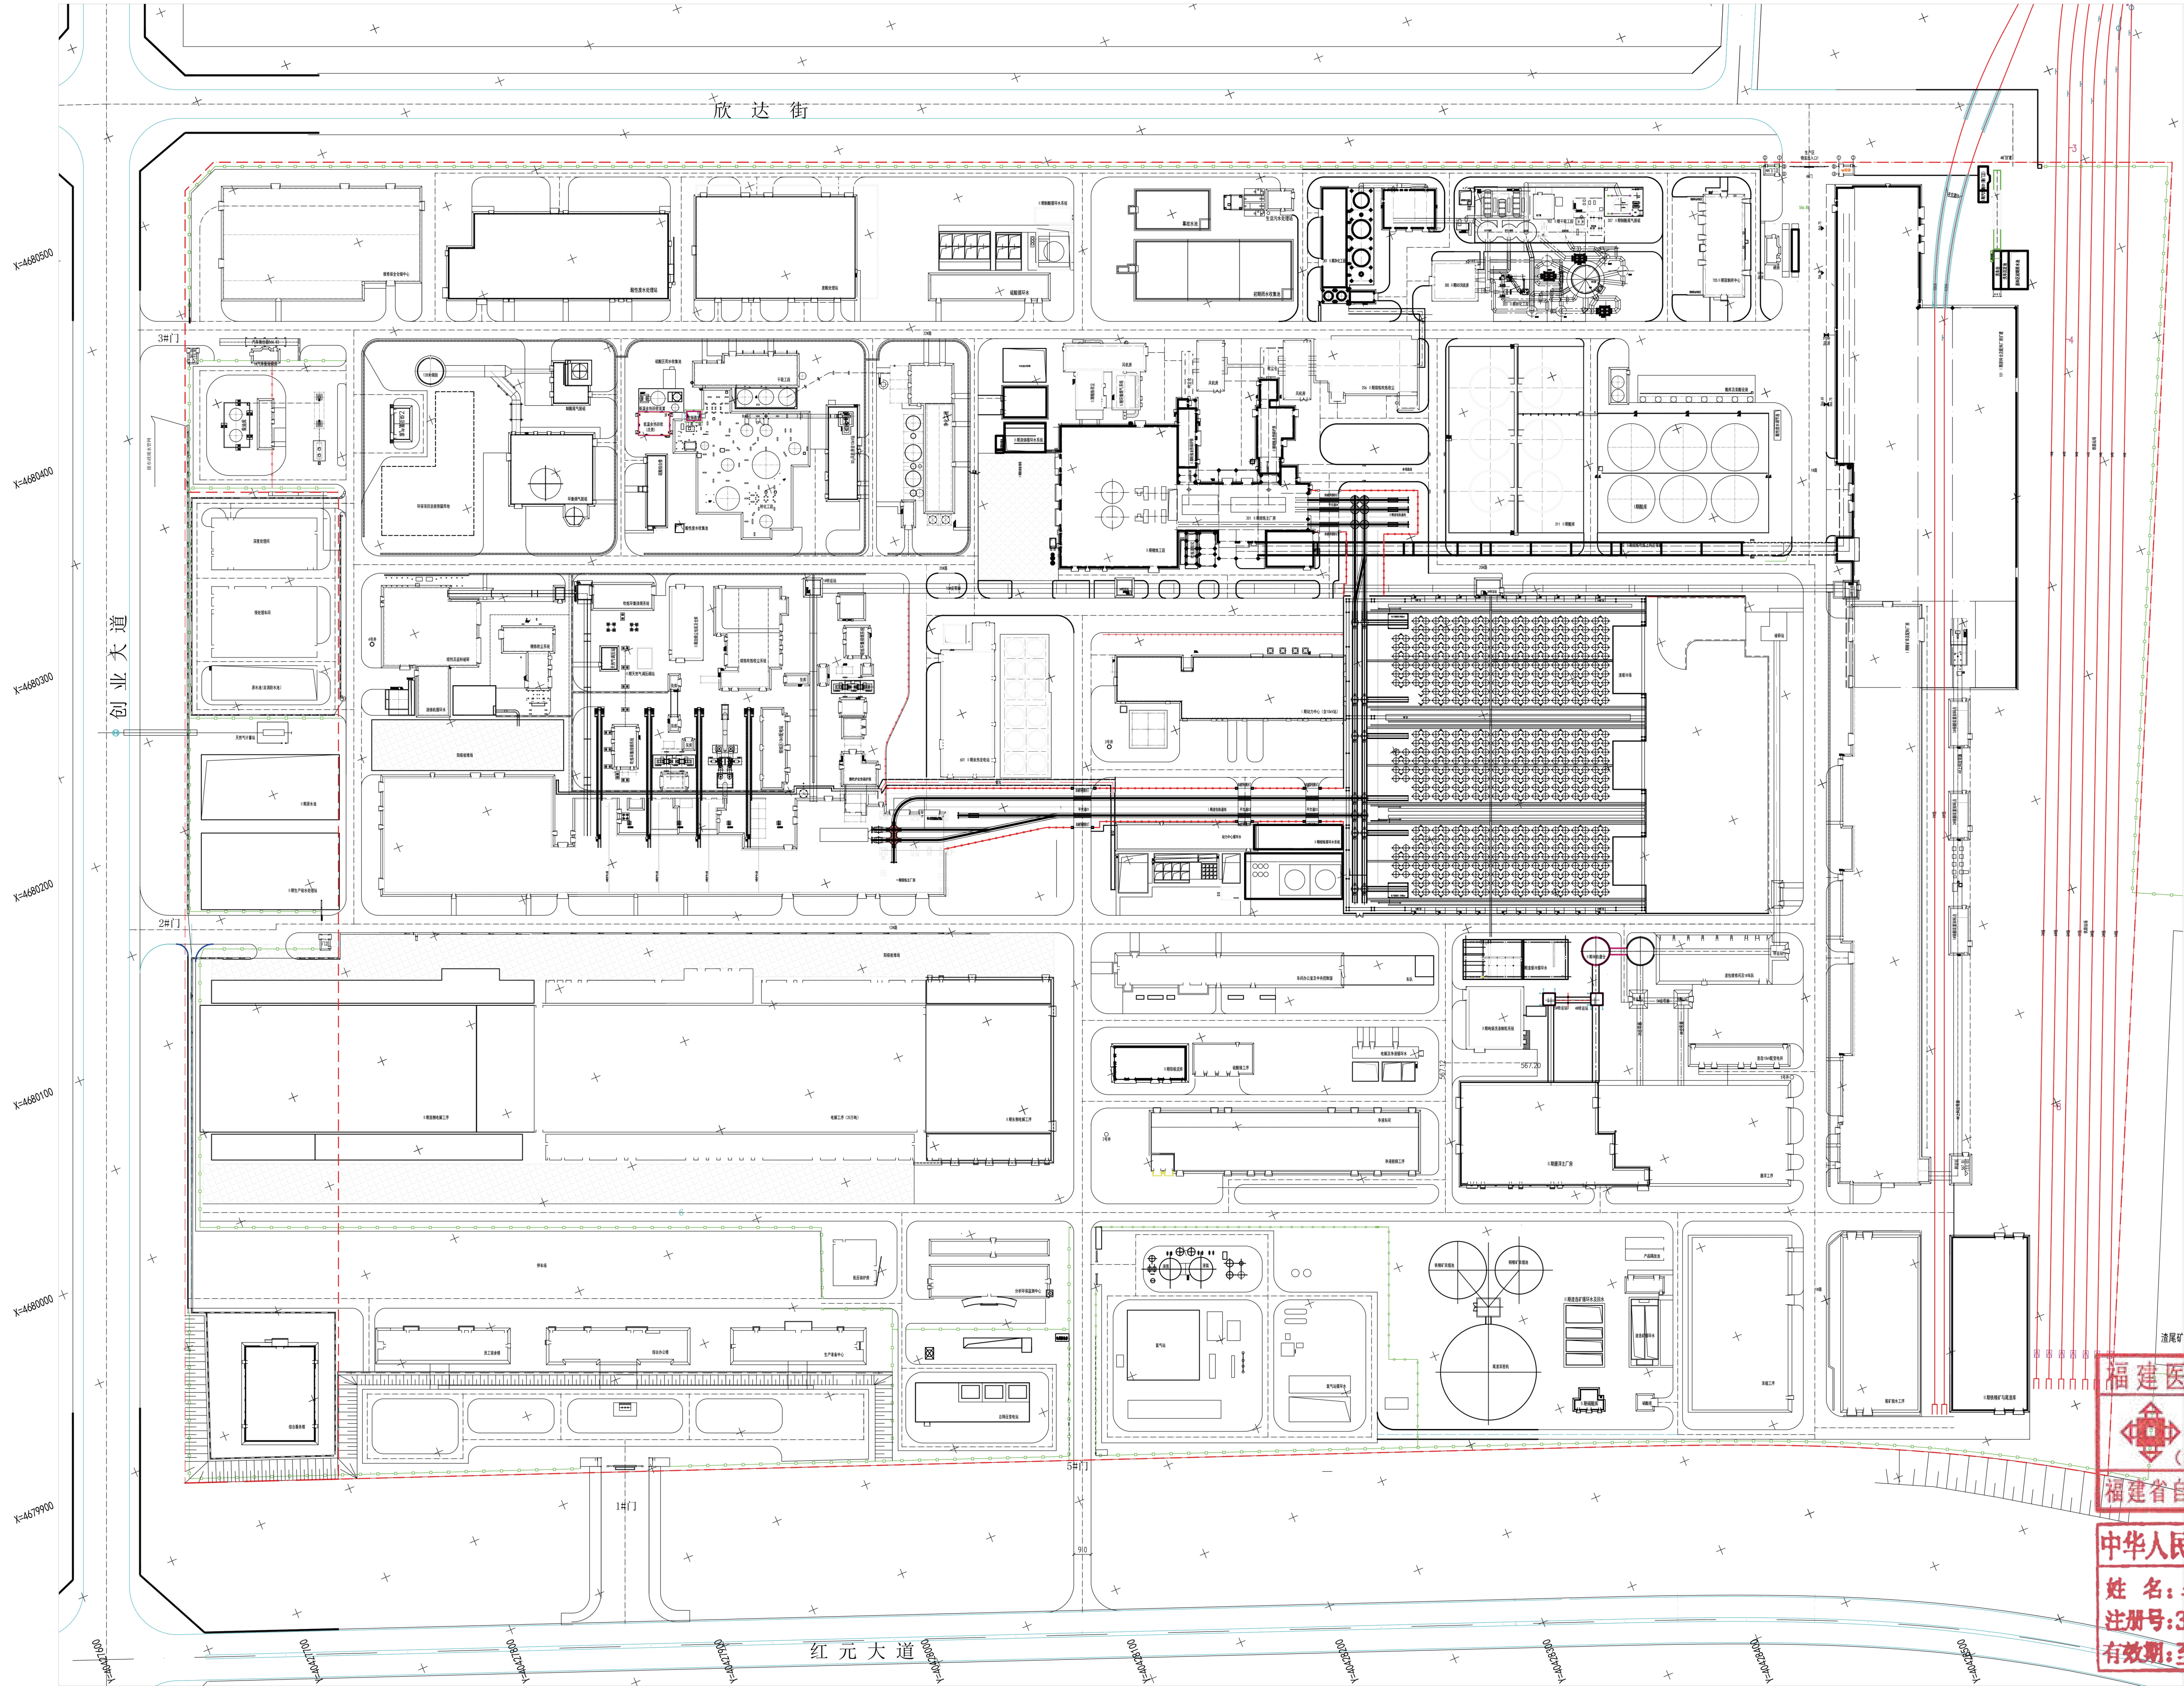

建筑物一览表									
序号	建筑物名称	层数	建筑高度(m)	占地面积(m²)	建筑面积(m²)	计容面积(m²)	生产类别	耐火等级	结构形式
1	板面余料库	3层	11.70	301.92	—	—	戊类	二级	钢框架
2	废料库	1层	5.45	36.26	36.26	36.26	丁类	二级	钢筋混凝土结构
合计				238.18	36.26	36.26			

主要经济技术指标一览表				
序号	名称	单位	数值	备注
1	项目总用地面积	m²	650101.00+41748.64-691849.64	约1037.77亩
2	围墙内用地面积	m²	642421.43+39959.47-682380.90	约1023.57亩
3	构筑物占地面积	m²	313463.95	窗口离墙未挑两层计
4	构筑物占地面积	m²	235181.31	
5	总计容建筑面积	m²	460861.23	
6	露天堆场占地面积	m²	69000.00	
7	铁路占地面积	m²	76481.00	
8	容积率		0.67	
9	建筑系数	%	43.97	
10	绿地率	%	12	
11	绿地面积	m²	82996.99	

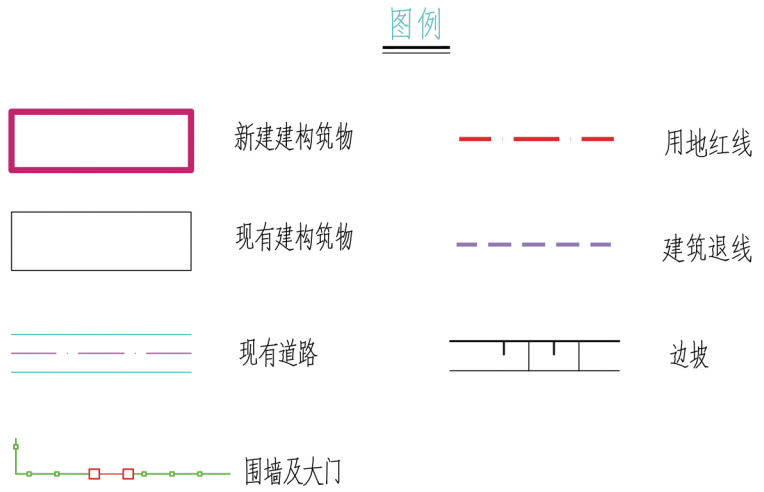

说明

福建医工设计院有限公司
资质等级：乙级
(3) 证书编号：闽自资规乙字24350046
福建省自然资源厅有效期至：2029年05月

中华人民共和国一级注册建筑师
姓名：李树龙
注册号：3500904-011
有效期：至2026年5月

- 本图根据业主提供的现状图进行设计。
- 本图依据建设单位提供的赤峰高新技术产业开发区马林有色金属产业园（一期）控制性详细规划而设计。
- 坐标系统：2000国家大地坐标系，高程系统：1985国家高程系统。
- 图中尺寸单位以m计。

设计单位



福建医工设计院有限公司
国家住建部
化工石化医药行业
建筑行业（建筑工程）
甲级 A135009049

联系电话：0533-2875188

备注

本图未经设计院签字、盖章无效。

图纸专用章

执业章

施工图审查机构

施工图审查合格书编号

建设单位

赤峰金通铜业有限公司

工程名称

铜冶炼工艺升级搬迁改造项目二期工程

单项工程

总图

审定

项目负责人

专业负责人

福建省工程勘察设计图纸专用章
福建医工设计院有限公司
资质等级：乙级
(3) 证书编号：闽自资规乙字24350046
有效期至：2029年05月

图名

调整后总平面图

图纸编号 Y025099.1001.E71.00-01

专业 总图 比例 1:1000

设计阶段 规划 日期 2025.12

共 1 张 第 1 张 版 次 00