赤峰高新区绿色新能源铝基新材料产业园标准化厂房项目规划总平面图

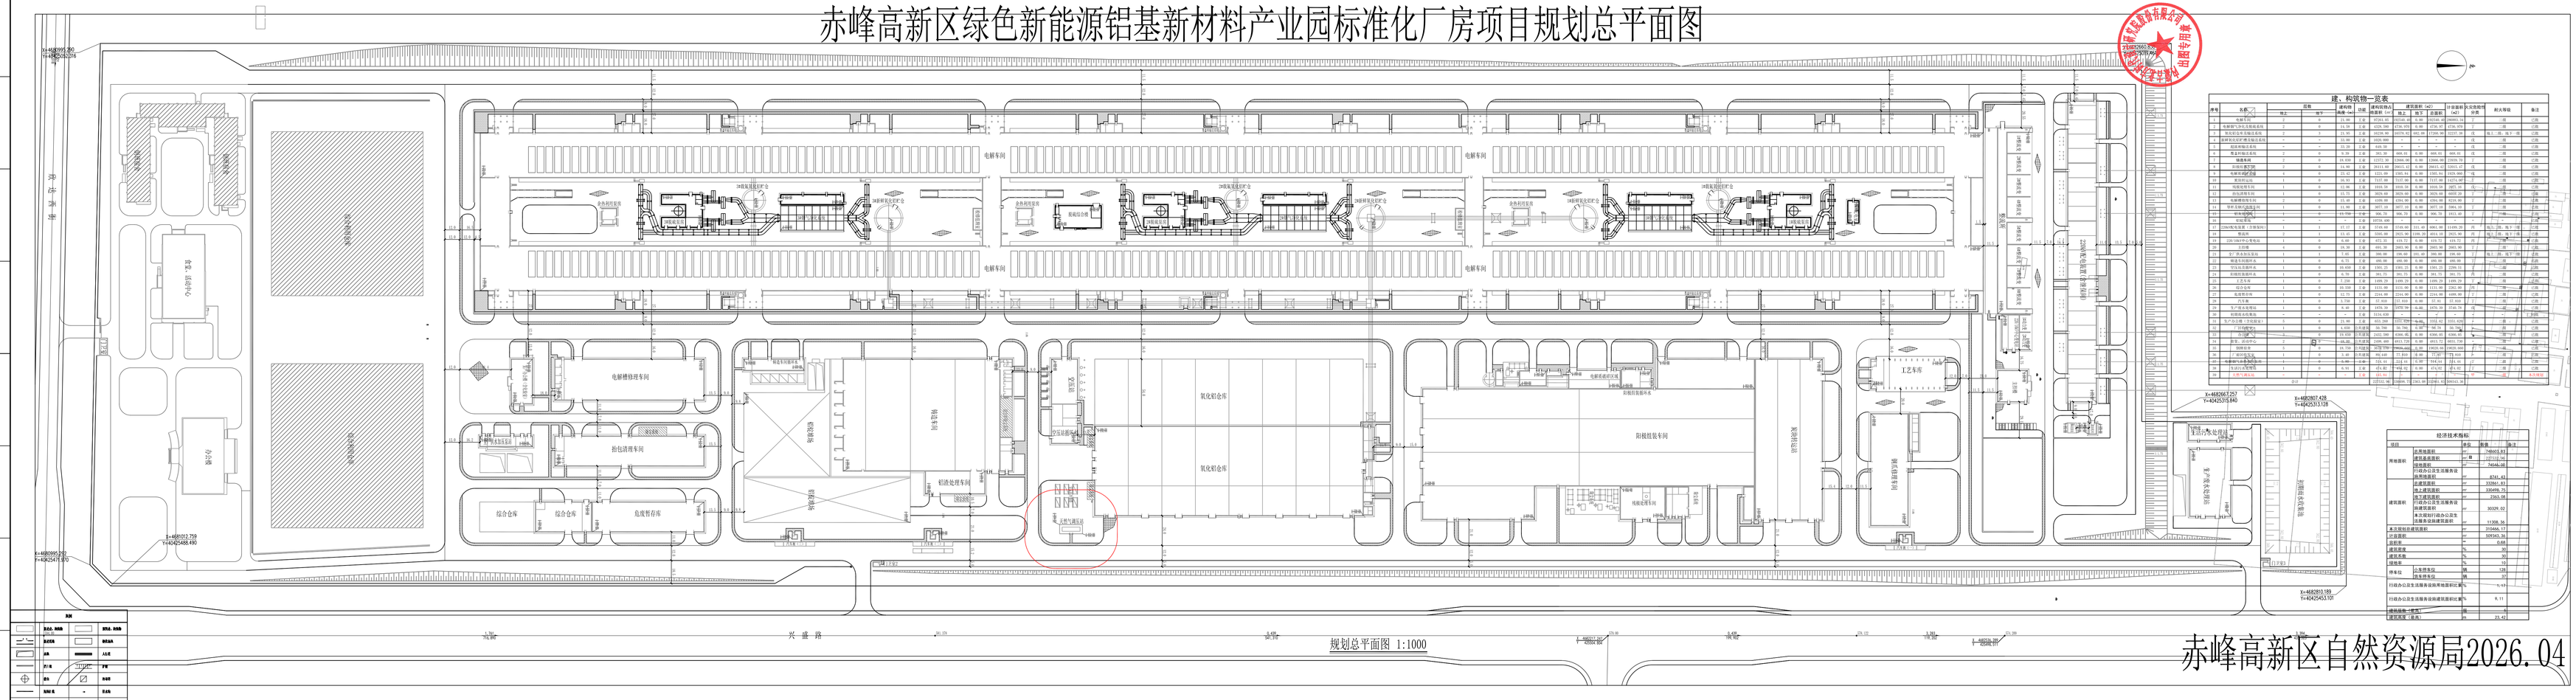
电解车间
3#氧氟化铝贮仓
4#氧氟化铝贮仓
5#氧氟化铝贮仓
6#氧氟化铝贮仓
电解烟气脱硫塔
电解烟气脱硫塔
电解烟气脱硫塔
电解烟气脱硫塔
变电所
变电所
变电所
变电所
电解烟气脱硫塔
电解烟气脱硫塔
电解烟气脱硫塔
电解烟气脱硫塔